


















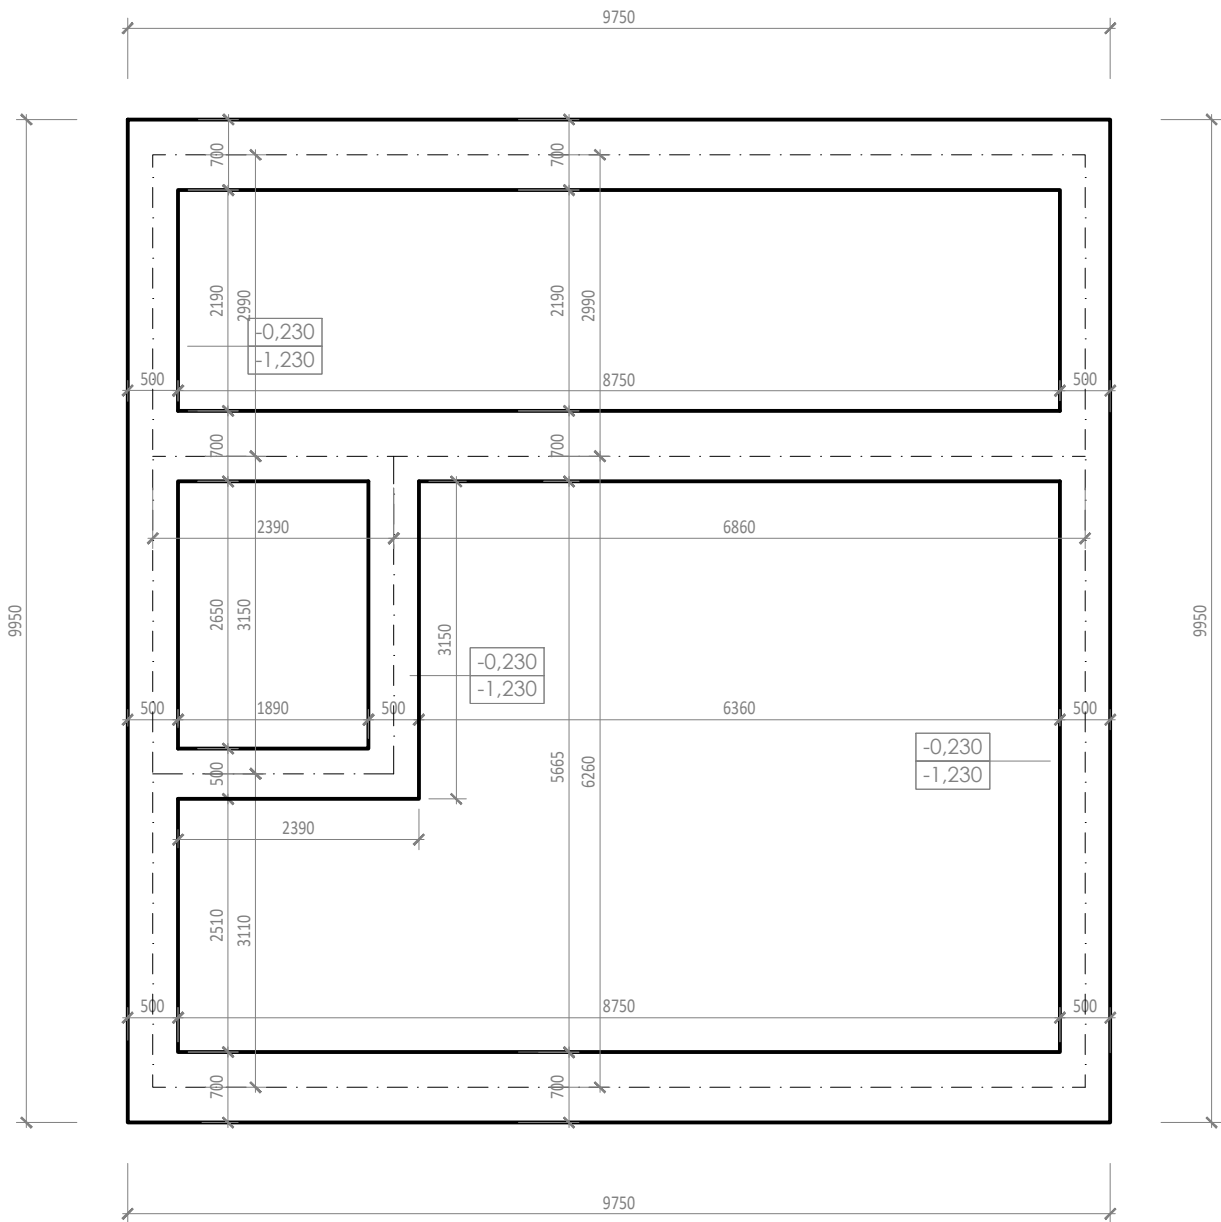

POZNÁMKY

- Všechny rozměry je třeba ověřit dle současné situace na stavbě.
- Veškeré práce provádět dle platných právních předpisů a předpisů výrobců jedn. materiálů.
- V případě nesrovnalostí kontaktovat projektanta.
- Veškeré změny je nutné konzultovat s projektantem.
- Veškeré dodatečně prováděné postupy musí odsouhlasit hlavní inženýr projektu a statik.
- Rozvody provést dle projektů jednotlivých profesí. (el, kan, voda, plyn, út, vzt, statika atd...)

- ⊙

okna
- ⓪

dveře
- Ⓟ

podlahy
- Ⓛ

zámečnické výrobky
- Ⓚ

klempířské výrobky
- Ⓢ

skladba konstrukce

LEGENDA

OBVODOVÉ NOSNÉ ZDIVO HELUZ / POROTHERM 30	T.Č. TEPELNÉ ČERPADLO PZP Dynamic 16 / 16 R
VNITŘNÍ NOSNÉ ZDIVO HELUZ / POROTHERM 25	ŽB KCE/STROPNÍ PANELY SPIROLL VYZTUŽENÍ DLE STAVEBNÉ KONSTRUKČNÍ ČÁSTI
PŘÍČKOVKY HELUZ / POROTHERM 14/20	ŠTĚRKOPÍSEK
ŽELEZOBETONOVÉ KCE VYZTUŽENÍ DLE STAVEBNÉ KONSTRUKČNÍ ČÁSTI	ŠTĚRK / KAČÍREK / KAMENIVO
CEMENTOVÝ POTĚR	ZEMINA
TEPELNÁ IZOLACE PODLE SKLADEB JEDNOTLIVÝCH KCÍ	HYDROIZOLACE / PAROZÁBRANA PODLE SKLADEB JEDNOTLIVÝCH KCÍ
EXTRUDOVANÝ POLYSTYREN	

±0,000=387,53 Bpv
+5,000=392,53 Bpv_výška okapu
+7,300=394,83 Bpv_výška hřebene

3 RODINNÉ DOMY - KAMENICE
DŮM A / PŮDORYS ZÁKLADŮ
A3 / M 1:75

ⓘ

D.1.1.b.1

PROJEKTANT:
Šimoník architekti s.r.o.
Václavská 418, Roztoky, 252 63



KLIENT:
SKALA INVEST GROUP s.r.o.
Na Zámecké 11, 142 00 Praha 4

datum: březen 2021
odpovědný projektant: Ing. arch. BcA. Kristýna Šimoník
spolupráce: Ing. arch. Ondřej Hronek, Bc. Martina Pešťová

PROJEKČNÍ FÁZE:
DŮR + DSP



č.m.	místnost	plocha	podlaha	stěny
A1.01	chodba	10,82 m ²	keram. dlažba	váp. omítka
A1.02	obývací pokoj s kuchyní	37,09 m ²	vinyllová podlaha	váp. omítka
A1.03	koupelna	5,5 m ²	keram. dlažba	váp. omítka + keram. obklad
A1.04	sklad	3,59 m ²	keram. dlažba	váp. omítka
A1.05	technická místnost	2,61 m ²	keram. dlažba	váp. omítka
A1.06	garáž	16,67 m ²	keram. dlažba	váp. omítka
celkem		72,93 m ²		

- Všechny rozměry je třeba ověřit dle současné situace na stavbě.
- Veškeré práce provádět dle platných právních předpisů a předpisů výrobců jedn. materiálů.
- V případě nesrovnalostí kontaktovat projektanta.
- Veškeré změny je nutné konzultovat s projektantem.
- Veškeré dodatečně prováděné postupy musí odsouhlasit hlavní inženýr projektu a státek.
- Rozvod provést dle projektů jednotlivých profesí. (el, kan, voda, plyn, út, vzt, statika atd...)

☐ O okna ☐ Z zámečnické výrobky
☐ D dveře ☐ K klempířské výrobky
☐ P podlahy ☐ S skladba konstrukce

	OBVODOVÉ NOSNÉ ZDIVO HELUZ / POROTHERM 30		T.Č. TEPELNÉ ČERPADLO PZP Dynamic 16 / 16 R
	VNITŘNÍ NOSNÉ ZDIVO HELUZ / POROTHERM 25		ŽB KCE/STROPNÍ PANELY SPIRALL VYZTUŽENÍ DLE STAVEBNÍ KONSTRUČNÍ ČÁSTI
	PŘÍČKOVKY HELUZ / POROTHERM 14/20		ŠTĚRKOŘÍSEK
	ŽELEZOBETONOVÉ KCE VYZTUŽENÍ DLE STAVEBNÍ KONSTRUČNÍ ČÁSTI		ŠTĚRK / KAČÍREK / KAMENIVO
	CEMENTOVÝ POTĚR		ZEMINA
	TEPELNÁ IZOLACE PODLE SKLADEB JEDNOTLIVÝCH KCÍ		HYDROIZOLACE / PAROZÁBRANA PODLE SKLADEB JEDNOTLIVÝCH KCÍ
	EXTRUDOVANÝ POLYSTYREN		

±0,000=387,53 Bpv
+5,000=392,53 Bpv_výška okapu
+7,300=394,83 Bpv_výška hřebene

3 RODINNÉ DOMY - KAMENICE
DŮM A / PŮDORYS 1NP
A3 / M 1:75


PROJEKTANT:

KLIENT:
SKALA INVEST GROUP s.r.o.
Na Zámecké 11, 142 00 Praha 4

PROJEKČNÍ FÁZE:



D.1.1.b.2

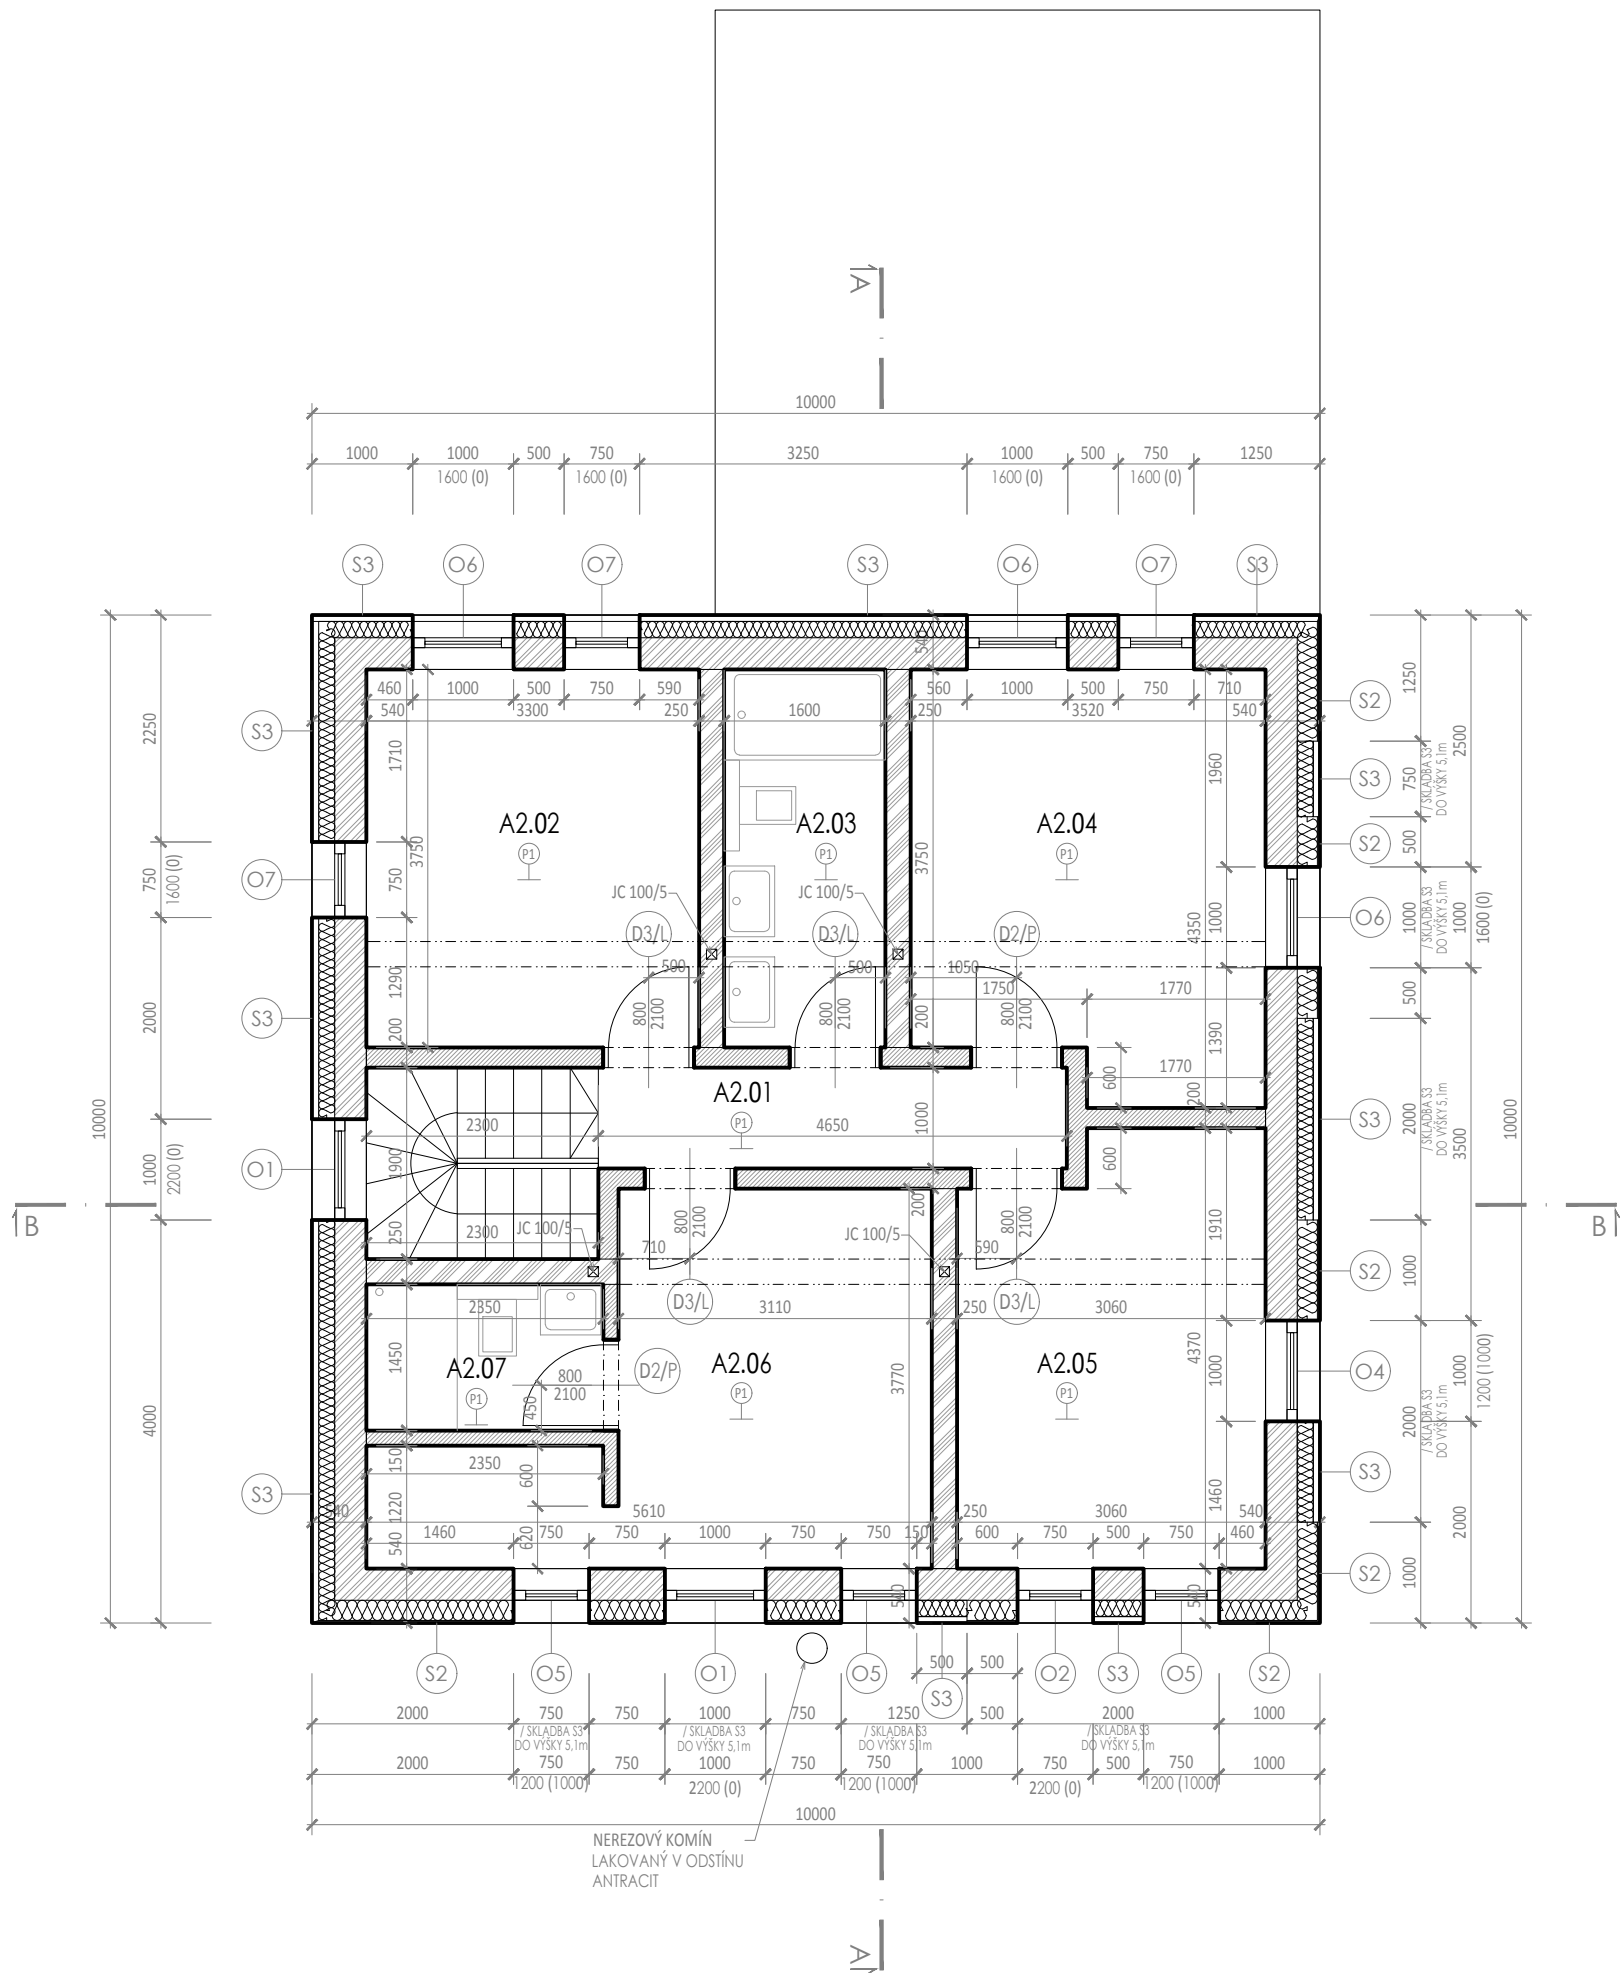

TABULKA MÍSTNOSTÍ - 2.NP

č.m.	místnost	plocha	podlaha	stěny
A2.01	chodba	9,02 m²	vinylová podlaha	váp. omítka
A2.02	pokoj	12,37 m²	vinylová podlaha	váp. omítka
A2.03	koupelna	6,00 m²	keram. dlažba	váp. omítka + keram. obklad
A2.04	pokoj	14,26 m²	vinylová podlaha	váp. omítka
A2.05	pokoj	12,60 m²	vinylová podlaha	váp. omítka
A2.06	ložnice	14,68 m²	vinylová podlaha	váp. omítka
A2.07	koupelna	3,41 m²	keram. dlažba	váp. omítka + keram. obklad
celkem		72,34 m²		

POZNÁMKY

- Všechny rozměry je třeba ověřit dle současné situace na stavbě.
- Veškeré práce provádět dle platných právních předpisů a předpisů výrobců jedn. materiálů.
- V případě nesrovnalostí kontaktovat projektanta.
- Veškeré změny je nutné konzultovat s projektantem.
- Veškeré dodatečně prováděné postupy musí odsouhlasit hlavní inženýr projektu a statik.
- Rozvody provést dle projektů jednotlivých profesí. (el,kan,voda,plyn,út,vzt,statika atd...)

- okna
- zámečnické výrobky
- dveře
- klempířské výrobky
- podlahy
- skladba konstrukce

LEGENDA

- OBVODOVÉ NOSNÉ ZDIVO HELUZ / POROTHERM 30
- VNITŘNÍ NOSNÉ ZDIVO HELUZ / POROTHERM 25
- PŘÍČKOVKY HELUZ / POROTHERM 14/20
- ŽELEZOBETONOVÉ KCE VYZTUŽENÍ DLE STAVEBNÉ KONSTRUKČNÍ ČÁSTI
- CEMENTOVÝ POTĚR
- TEPELNÁ IZOLACE PODLE SKLADEB JEDNOTLIVÝCH KCÍ
- EXTRUDOVANÝ POLYSTYREN
- T.Č. TEPELNÉ ČERPADLO PZP Dynamic 16 / 16 R
- ŽB KCE/STROPNÍ PANELY SPIROLL VYZTUŽENÍ DLE STAVEBNÉ KONSTRUKČNÍ ČÁSTI
- ŠTĚRKOPÍSEK
- ŠTĚRK / KAČÍREK / KAMENIVO
- ZEMINA
- HYDROIZOLACE / PAROZÁBRANA PODLE SKLADEB JEDNOTLIVÝCH KCÍ

±0,000=387,53 Bpv
+5,000=392,53 Bpv_výška okapu
+7,300=394,83 Bpv_výška hřebene

3 RODINNÉ DOMY - KAMENICE
DŮM A / PŮDORYS 2NP
A3 / M 1:75

D.1.1.b.3


PROJEKTANT:
Šimoník architekti s.r.o.
Václavská 418, Roztoky, 252 63



KLIENT:
SKALA INVEST GROUP s.r.o.
Na Zámecké 11, 142 00 Praha 4

datum: březen 2021
odpovědný projektant: Ing. arch. BcA. Kristýna Šimoník
spolupráce: Ing. arch. Ondřej Hronek, Bc. Martina Pešťová

PROJEKČNÍ FÁZE:
DŮR + DSP

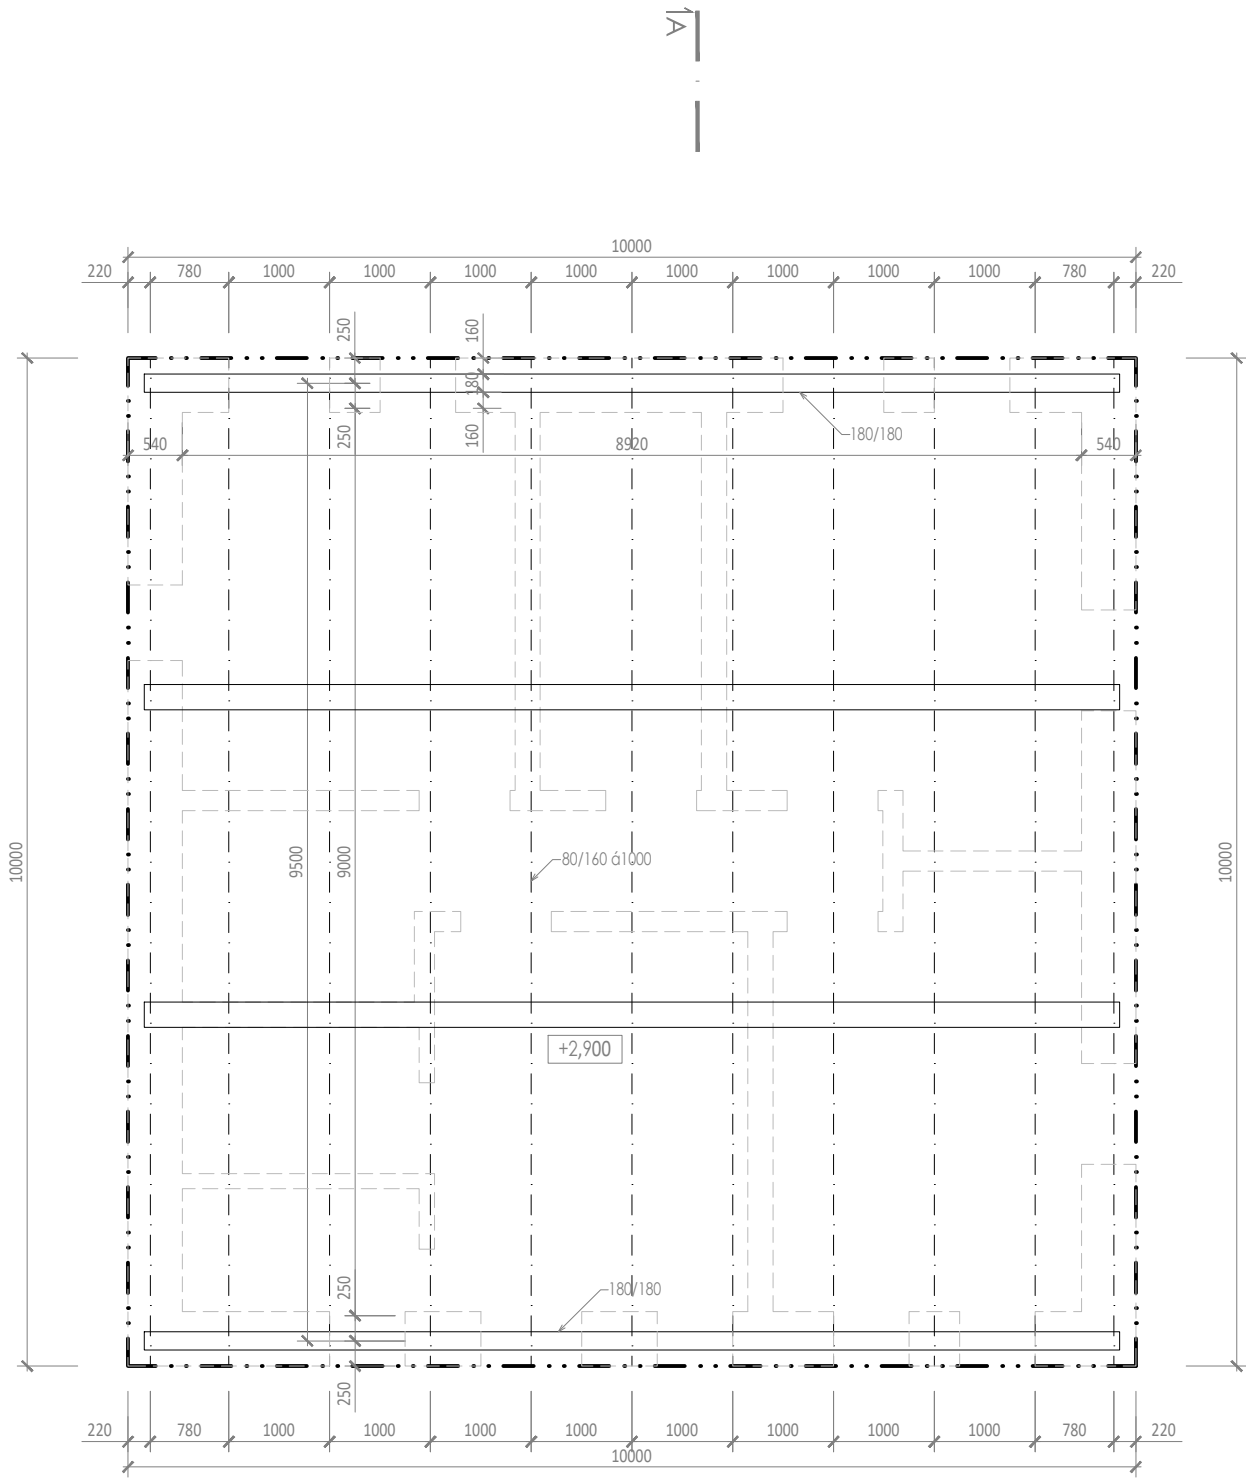

POZNÁMKY

- Všechny rozměry je třeba ověřit dle současné situace na stavbě.
- Veškeré práce provádět dle platných právních předpisů a předpisů výrobců jedn. materiálů.
- V případě nesrovnalostí kontaktovat projektanta.
- Veškeré změny je nutné konzultovat s projektantem.
- Veškeré dodatečně prováděné postupy musí odsouhlasit hlavní inženýr projektu a statik.
- Rozvody provést dle projektů jednotlivých profesí. (el, kan, voda, plyn, út, vzt, statika atd...)

- ⊙ okna
- ⓓ dveře
- Ⓟ podlahy
- Ⓩ zámečnické výrobky
- Ⓚ klempířské výrobky
- Ⓢ skladba konstrukce

LEGENDA

	OBVODOVÉ NOSNÉ ZDIVO HELUZ / POROTHERM 30		T.Č. TEPELNÉ ČERPADLO PZP Dynamic 16 / 16 R
	VNITŘNÍ NOSNÉ ZDIVO HELUZ / POROTHERM 25		ŽB KCE/STROPNÍ PANELE VYZTUŽENÍ DLE STAVEBNÉ KONSTRUKČNÍ ČÁSTI
	PŘÍČKOVKY HELUZ / POROTHERM 14/20		ŠTĚRKOPÍSEK
	ŽELEZOBETONOVÉ KCE VYZTUŽENÍ DLE STAVEBNÉ KONSTRUKČNÍ ČÁSTI		ŠTĚRK / KAČÍREK / KAMENIVO
	CEMENTOVÝ POTĚR		ZEMINA
	TEPELNÁ IZOLACE PODLE SKLADEB JEDNOTLIVÝCH KCÍ		HYDROIZOLACE / PAROZÁBRANA PODLE SKLADEB JEDNOTLIVÝCH KCÍ
	EXTRUDOVANÝ POLYSTYREN		

±0,000=387,53 Bpv
+5,000=392,53 Bpv_výška okapu
+7,300=394,83 Bpv_výška hřebene

3 RODINNÉ DOMY - KAMENICE DŮM A / VÝKRES KROVU A3 / M 1:75

ⓘ
D.1.1.b.4

PROJEKTANT:
Šimoník architekti s.r.o.
Václavská 418, Roztoky, 252 63



KLIENT:
SKALA INVEST GROUP s.r.o.
Na Zámecké 11, 142 00 Praha 4

datum: březen 2021
odpovědný projektant: Ing. arch. BcA. Kristýna Šimoník
spolupráce: Ing. arch. Ondřej Hronek, Bc. Martina Pešková

PROJEKČNÍ FÁZE:
DŮR + DSP

DŮM A Kamenice



- Všechny rozměry je třeba ověřit dle současné situace na stavbě.
- Veškeré práce provádět dle platných právních předpisů a předpisů výrobců jedn. materiálů.
- V případě nesrovnalostí kontaktovat projektanta.
- Veškeré změny je nutné konzultovat s projektantem.
- Veškeré dodatečně prováděné postupy musí odsouhlasit hlavní inženýr projektu a statik.
- Rozvody provést dle projektu jednotlivých profesí. (el, kan, voda, plyn, út, vzt, statika atd...)

- ## LEGENDA

- | | |
|---|--|
|  | OBKLAD FALCOVANÝ PLECH
ODSTÍN BRONZ |
|  | VNĚJŠÍ VÁPENNÁ OMÍTKA
BÍLÁ |
|  | RÁMY OKEN A DVEŘÍ
ANTRACIT |

±0,000=387,53 Bpv
+5,000=392,53 Bpv_výška okapu
+7,300=394,83 Bpv_výška hřebene

**3 RODINNÉ DOMY - KAMENICE
DŮM A / PŮDORYS STŘECHY
A3 / M 1:75**


D.1.1.b.5


PROJEKTANT:
Šimoník architekti s.r.o.
Václavská 418, Roztoky, 252 63



KLIENT:
SKALA INVEST GROUP s.r.o.
Na Zámecké 11, 142 00 Praha 4

datum: březen 2021, R1 - 09/2021
odpovědný projektant: Ing. arch. BcA. Kristýna Šimoník
spolupráce: Ing. arch. Ondřej Hronek, Bc. Martina Peštlová

PROJEKČNÍ FÁZE:
DÚR + DSP

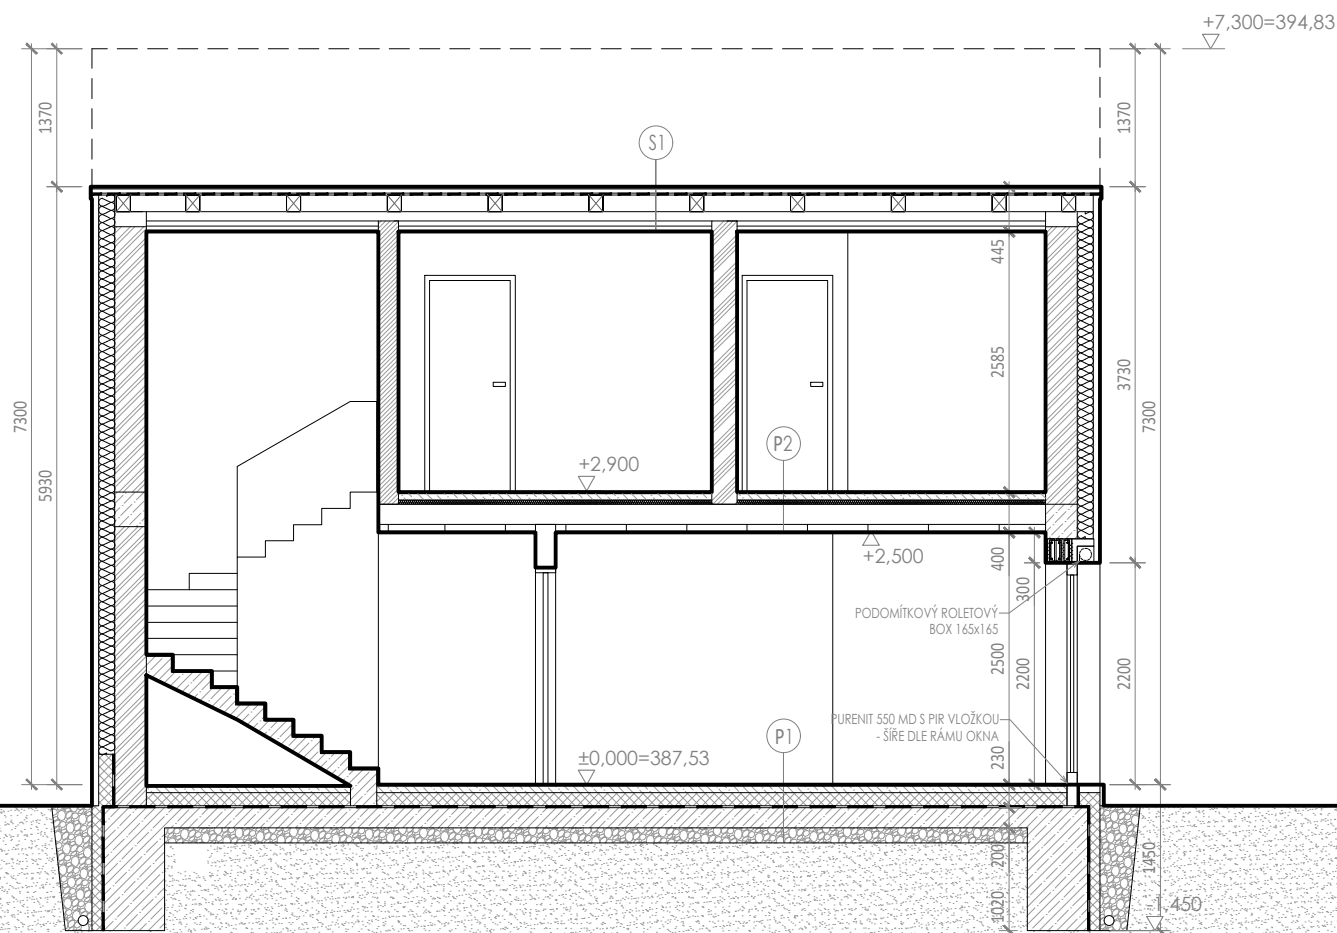

POZNÁMKY

- Všechny rozměry je třeba ověřit dle současné situace na stavbě.
- Veškeré práce provádět dle platných právních předpisů a předpisů výrobců jedn. materiálů.
- V případě nesrovnalostí kontaktovat projektanta.
- Veškeré změny je nutné konzultovat s projektantem.
- Veškeré dodatečně prováděné postupy musí odsouhlasit hlavní inženýr projektu a statik.
- Rozvody provést dle projektů jednotlivých profesí. (el, kan, voda, plyn, út, vzt, statika atd...)

- okna ○ zámečnické výrobky
○ dveře ○ klempířské výrobky
○ podlahy ○ skladba konstrukce

LEGENDA

	OBVODOVÉ NOSNÉ ZDIVO HELUZ / POROTHERM 30		T.Č. TEPELNÉ ČERPADLO PZP Dynamic 16 / 16 R
	VNITŘNÍ NOSNÉ ZDIVO HELUZ / POROTHERM 25		ŽB KCE/STROPNÍ PANELE SPIROLL VYZTUŽENÍ DLE STAVEBNĚ KONSTRUČNÍ ČÁSTI
	PŘÍČKOVKY HELUZ / POROTHERM 14/20		ŠTĚRKOPÍSEK
	ŽELEZOBETONOVÉ KCE VYZTUŽENÍ DLE STAVEBNĚ KONSTRUČNÍ ČÁSTI		ŠTĚRK / KAČÍREK / KAMENIVO
	CEMENTOVÝ POTĚR		ZEMINA
	TEPELNÁ IZOLACE PODLE SKLADEB JEDNOTLIVÝCH KCÍ		HYDROIZOLACE / PAROZÁBRANA PODLE SKLADEB JEDNOTLIVÝCH KCÍ
	EXTRUDOVANÝ POLYSTYREN		

±0,000=387,53 Bpv
+5,000=392,53 Bpv_výška okapu
+7,300=394,83 Bpv_výška hřebene

3 RODINNÉ DOMY - KAMENICE DŮM A / ŘEZ B-B' A3 / M 1:75

D.1.1.b.7

PROJEKTANT:
Šimoník architekti s.r.o.
Václavská 418, Roztoky, 252 63



KLIENT:
SKALA INVEST GROUP s.r.o.
Na Zámecké 11, 142 00 Praha 4

datum: březen 2021, R1 - 09/2021
odpovědný projektant: Ing. arch. BcA. Kristýna Šimoník
spolupráce: Ing. arch. Ondřej Hronek, Bc. Martina Pešková

PROJEKČNÍ FÁZE:
DŮR + DSP